


ERITUSOIGUSE JA ARHITEKTUURIOIGUSE TABEL

Krundil planeeritud sisetalarve	Tootmismaa (003, T) 100%
Maksmaline täiseltuse %	13 %
Udine arhitektuurne kujundus	Kaasenne ja loodusshedades toonides
Katusekattematerjalid	Plekk, rullmaterjal, eterniit
Välisviimistlmaterjalid	Klaas, krohv, kivi, betoon, plekk, laudis
Värvid	Peelstada heledaid naturaalseid toone
Katusesalle	8...45 kraadi
Tuleohusivklass (minimaalne)	TP3
Katusesarja kõrgus	14 m
Avalikud	Puustpakketahtnad, metall- või puitkused
Hoonete kõrguslik sidumine	Olemasolev, relieefi järgiv

TINGMARGID

Planeeringuala	
Olemasolev katastripiir	
Uus-Rootsi I planeeritav katastripiir	
Püsi- ja kergetandilga tee	
Puitpost (koos õhulindega)	
Keskpingehulini	
Keskpingehulini suund	
Madalpingekabel	
Sidetraas	
Planeeritav sidetraas	
Enamdatav sidetraas	
Planeeritav kanalisatsioonitorustik	
Planeeritav madalpingekabel	
Planeeritav veetraas	
Relieef	
Hallastus	
Põhihorisontaalid, poohorisontaalid, langjooned	
Krundil hoorestusala	
Planeeritav asfalteer	
Parkimiskoht	
Sidetraasi katusesõnd	
Elektrikaabli katusesõnd	
Kimmitu piiri ehitusala keeld	
Planeeritavad hooned	
Tootmishoonele maa	
Sisepääs hoonele	
Transpordil liiklusuund	
Planeeritav territooriumi valustus	

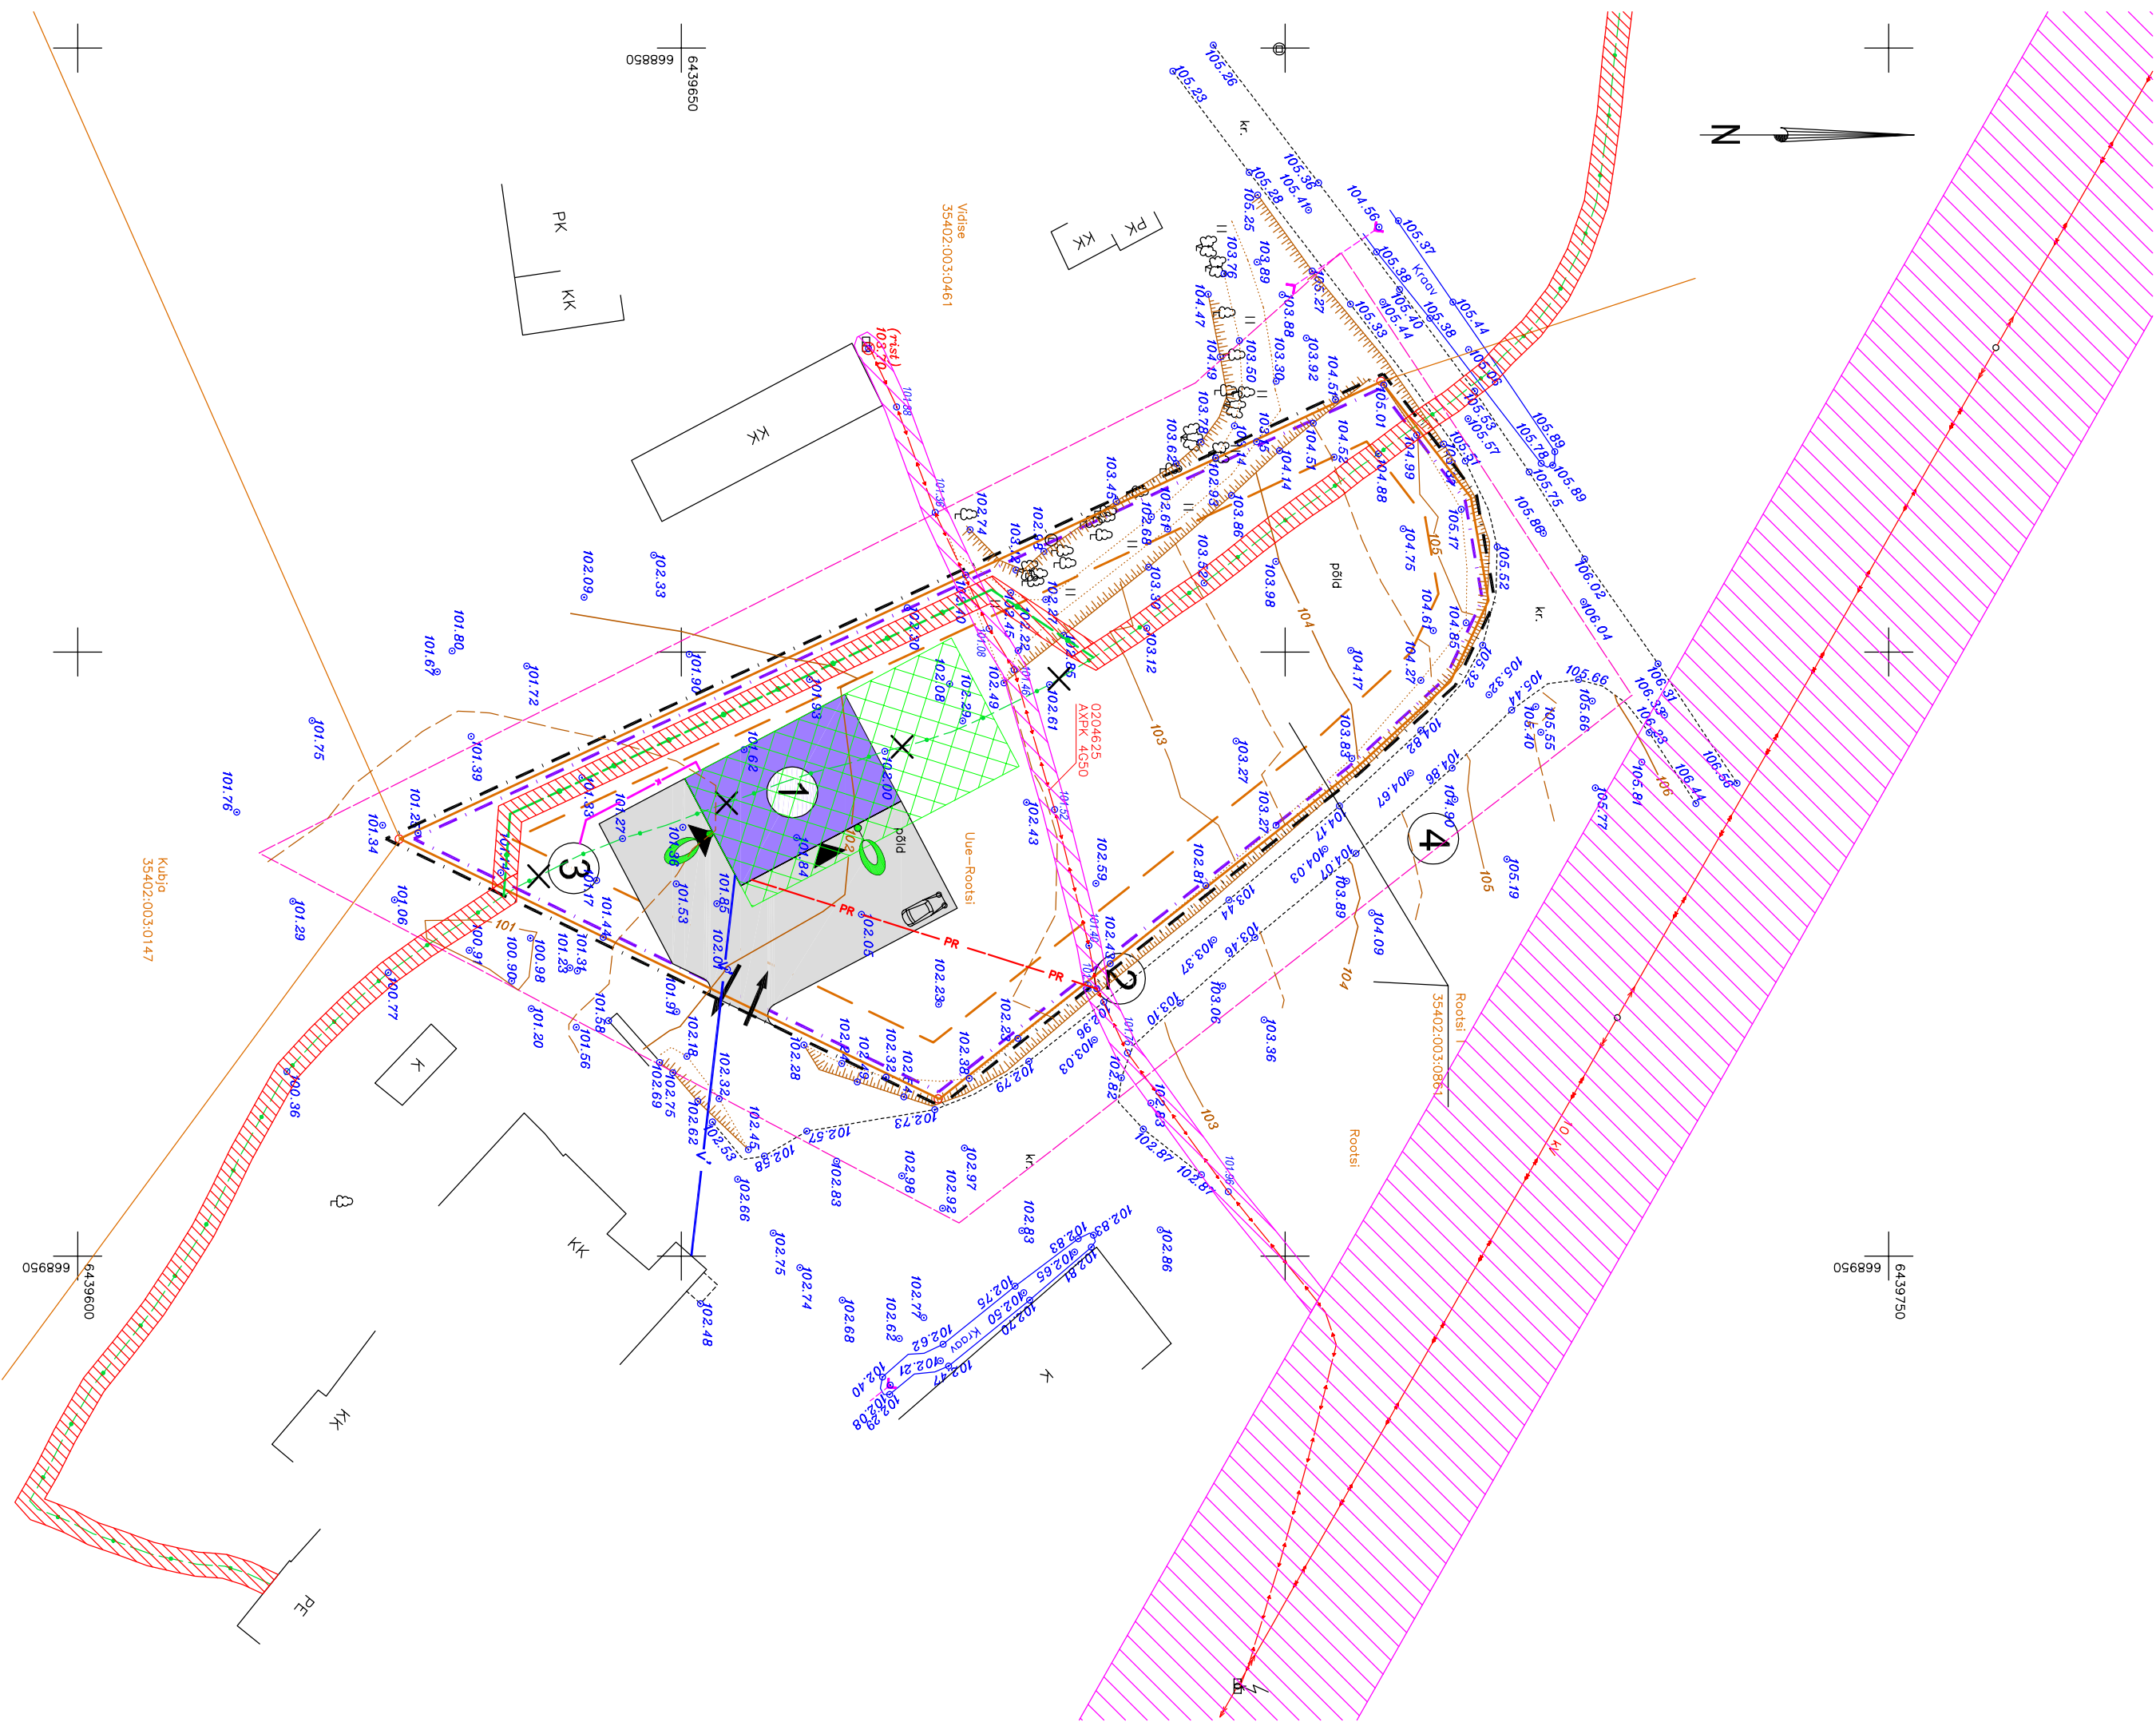

EKSPLIKATSIOON

1. Planeeritav tootmishoone
2. Planeeritav elektriliitumispunkt
3. Planeeritav reoveekogumiskaev või imbeväljak
4. Planeeritav tuleõhuvõetamüü 10-15 m

KÕLLESTE VALLAS KROOTUSE KÜLAS ASUYA
ROOTSI I KINNISTU DETALPLANEERING

Päikemaa Kõllestes vald Krootuse küla

OÜ AGOREK

MTR-EP10932302-001 Reg. nr. 10932302
 Address: LÄÄNE-VIRUMAA, Topa vald, Jäneda 73 602
 Tel nr.: 56 478 326
 Email: viljar@agorek.ee

PROJEKTEERIA	PROJEKT	HOOTAJA
MTR-EP10932302-001 Reg. nr. 10932302	VELLO LUTS	M 1:500
Address: LÄÄNE-VIRUMAA, Topa vald, Jäneda 73 602	VELLO LUTS	STADIUM
Tel nr.: 56 478 326	2014 1069	DP
Email: viljar@agorek.ee	2014 1069	26.11.2014
		ALUSAND
		TOO NUMBER
		03