



V A A D E "A"
M 1 : 100

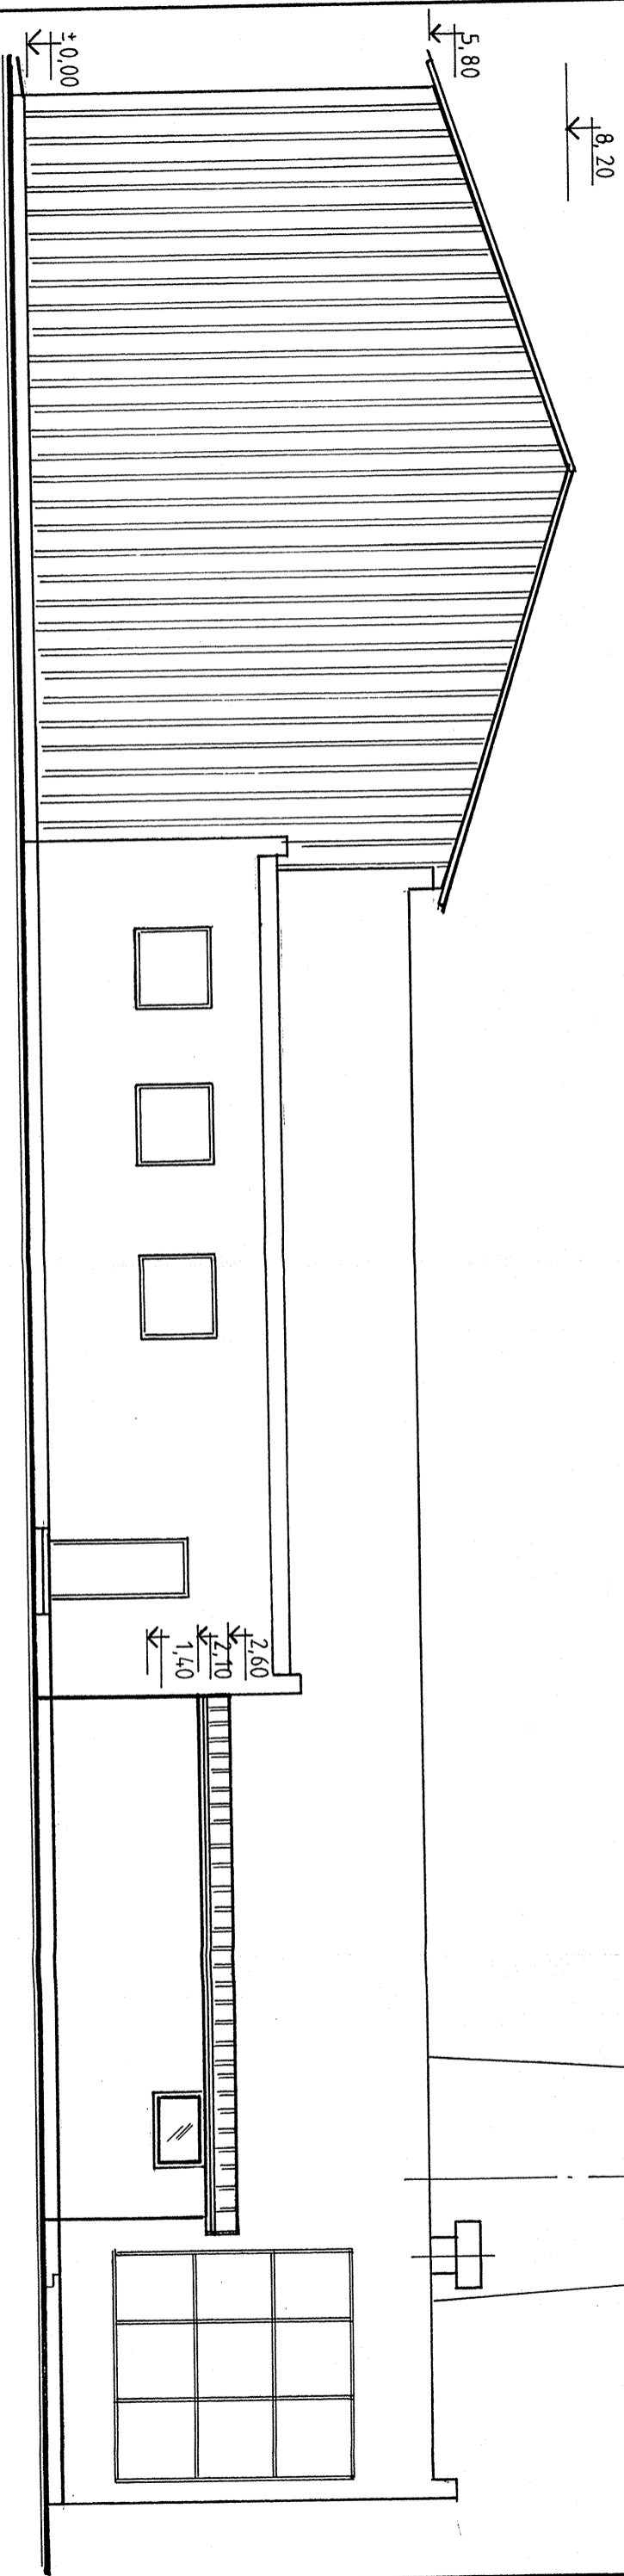

V A A D E "B"
M 1 : 100

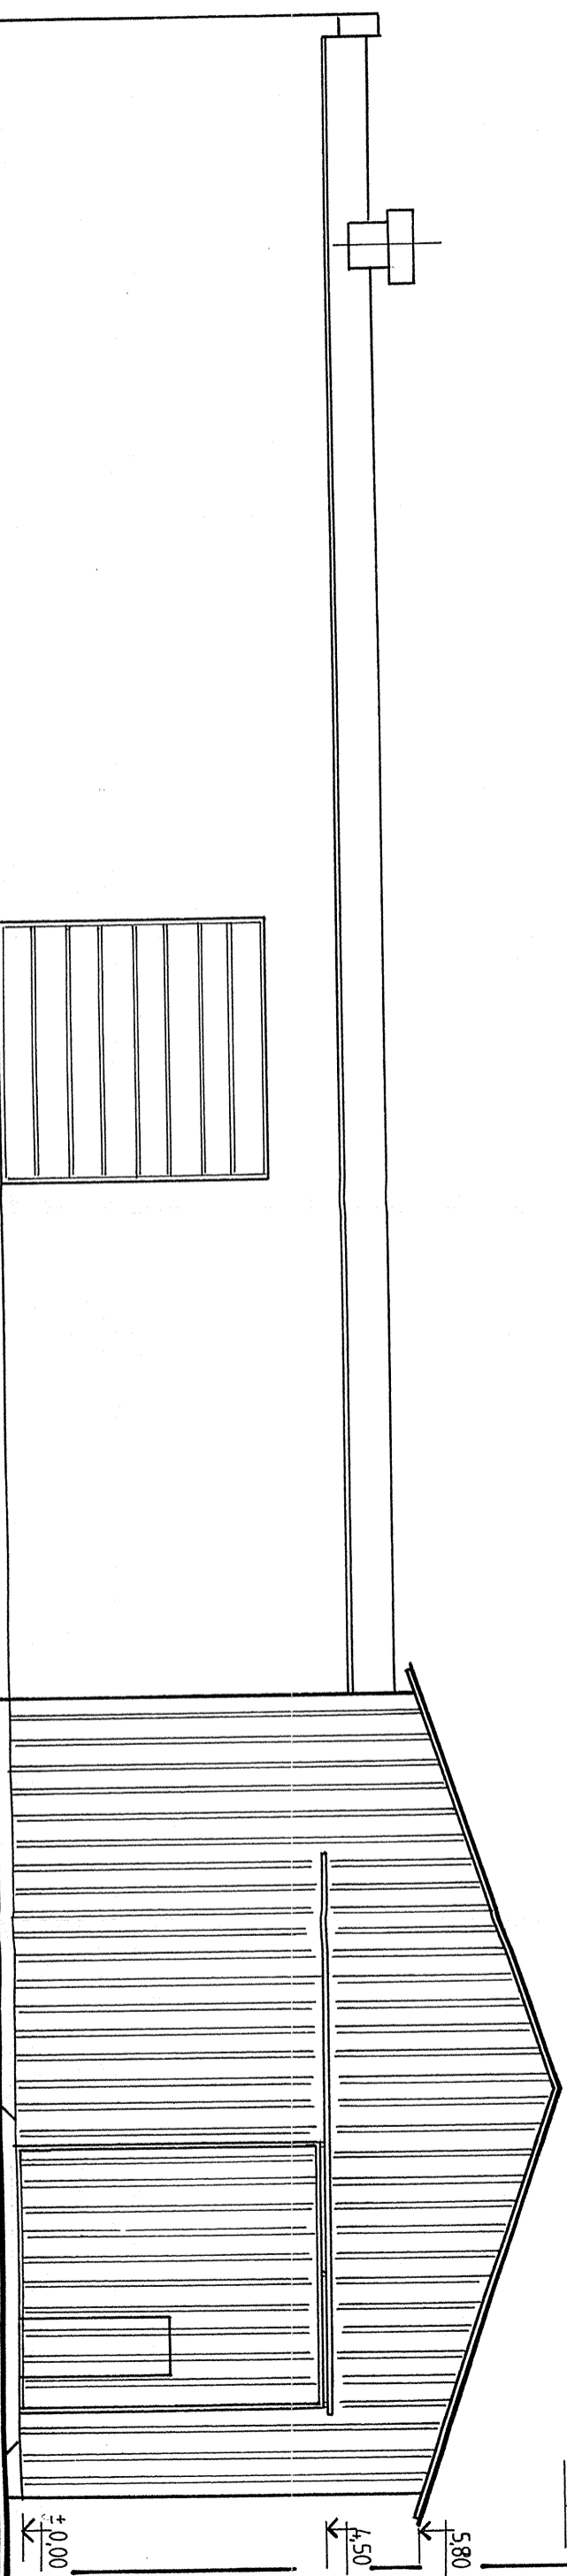

37 - 05		Põlvamaa Omavalitsuste Liit		AE	
Projekt.dir.	H.Tsahkna	KROOITUSE KATLAMAJA JA	STAAD.	LEHT	LEHTI
Projekteer.	H.Tsahkna	KAUGKÜTTESÜSTEEM	pp	2	
		VAADE	"A" ja "B"	OÜ	M Ä R J A
				Regist.nr. EP 10062143 - 0001	