



V A A D E " C " M 1 : 1 0 0

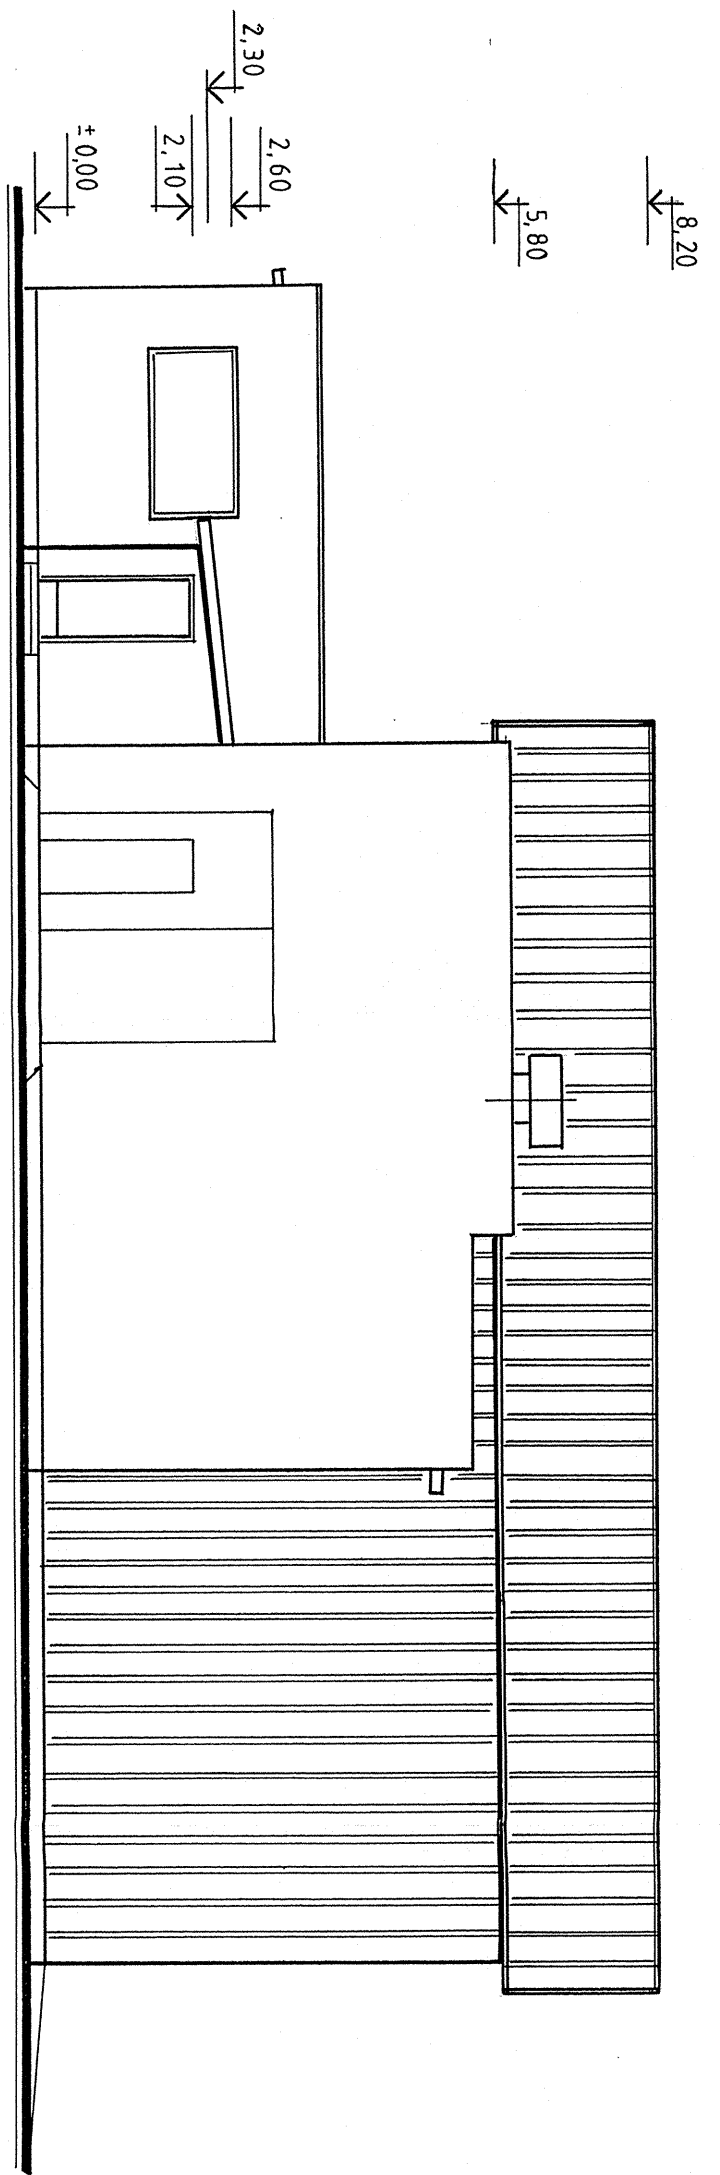

V A A D E " D " M 1 : 1 0 0

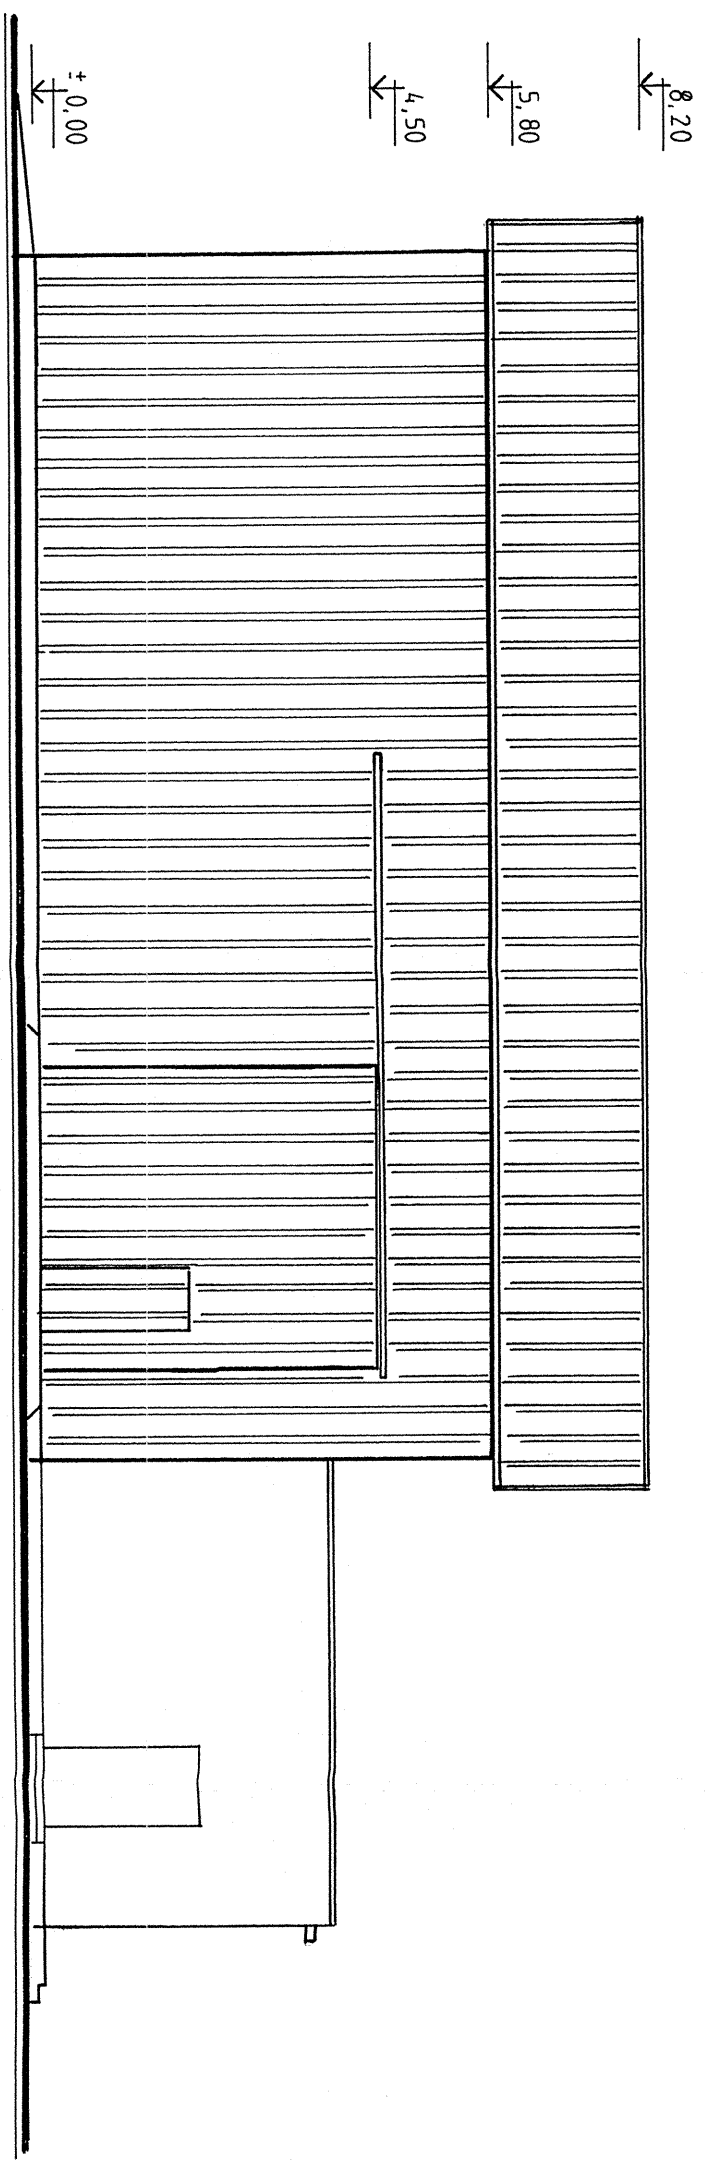

37 - 05		Põlvamaa Omavalitsuste Liit		AE
Projekt.dir.	H. Tsahkna	KROOTUSE KATLAMAJA JA	STAAD.	LEHT
Projekteer.	H. Tsahkna	KAUGKÜTTESÜSTEEM	pp	3
		VAADE	OÜ	M Ä R J A
		"C" ja "D"	Regist.nr.	EP 10062143 - 0001