PK

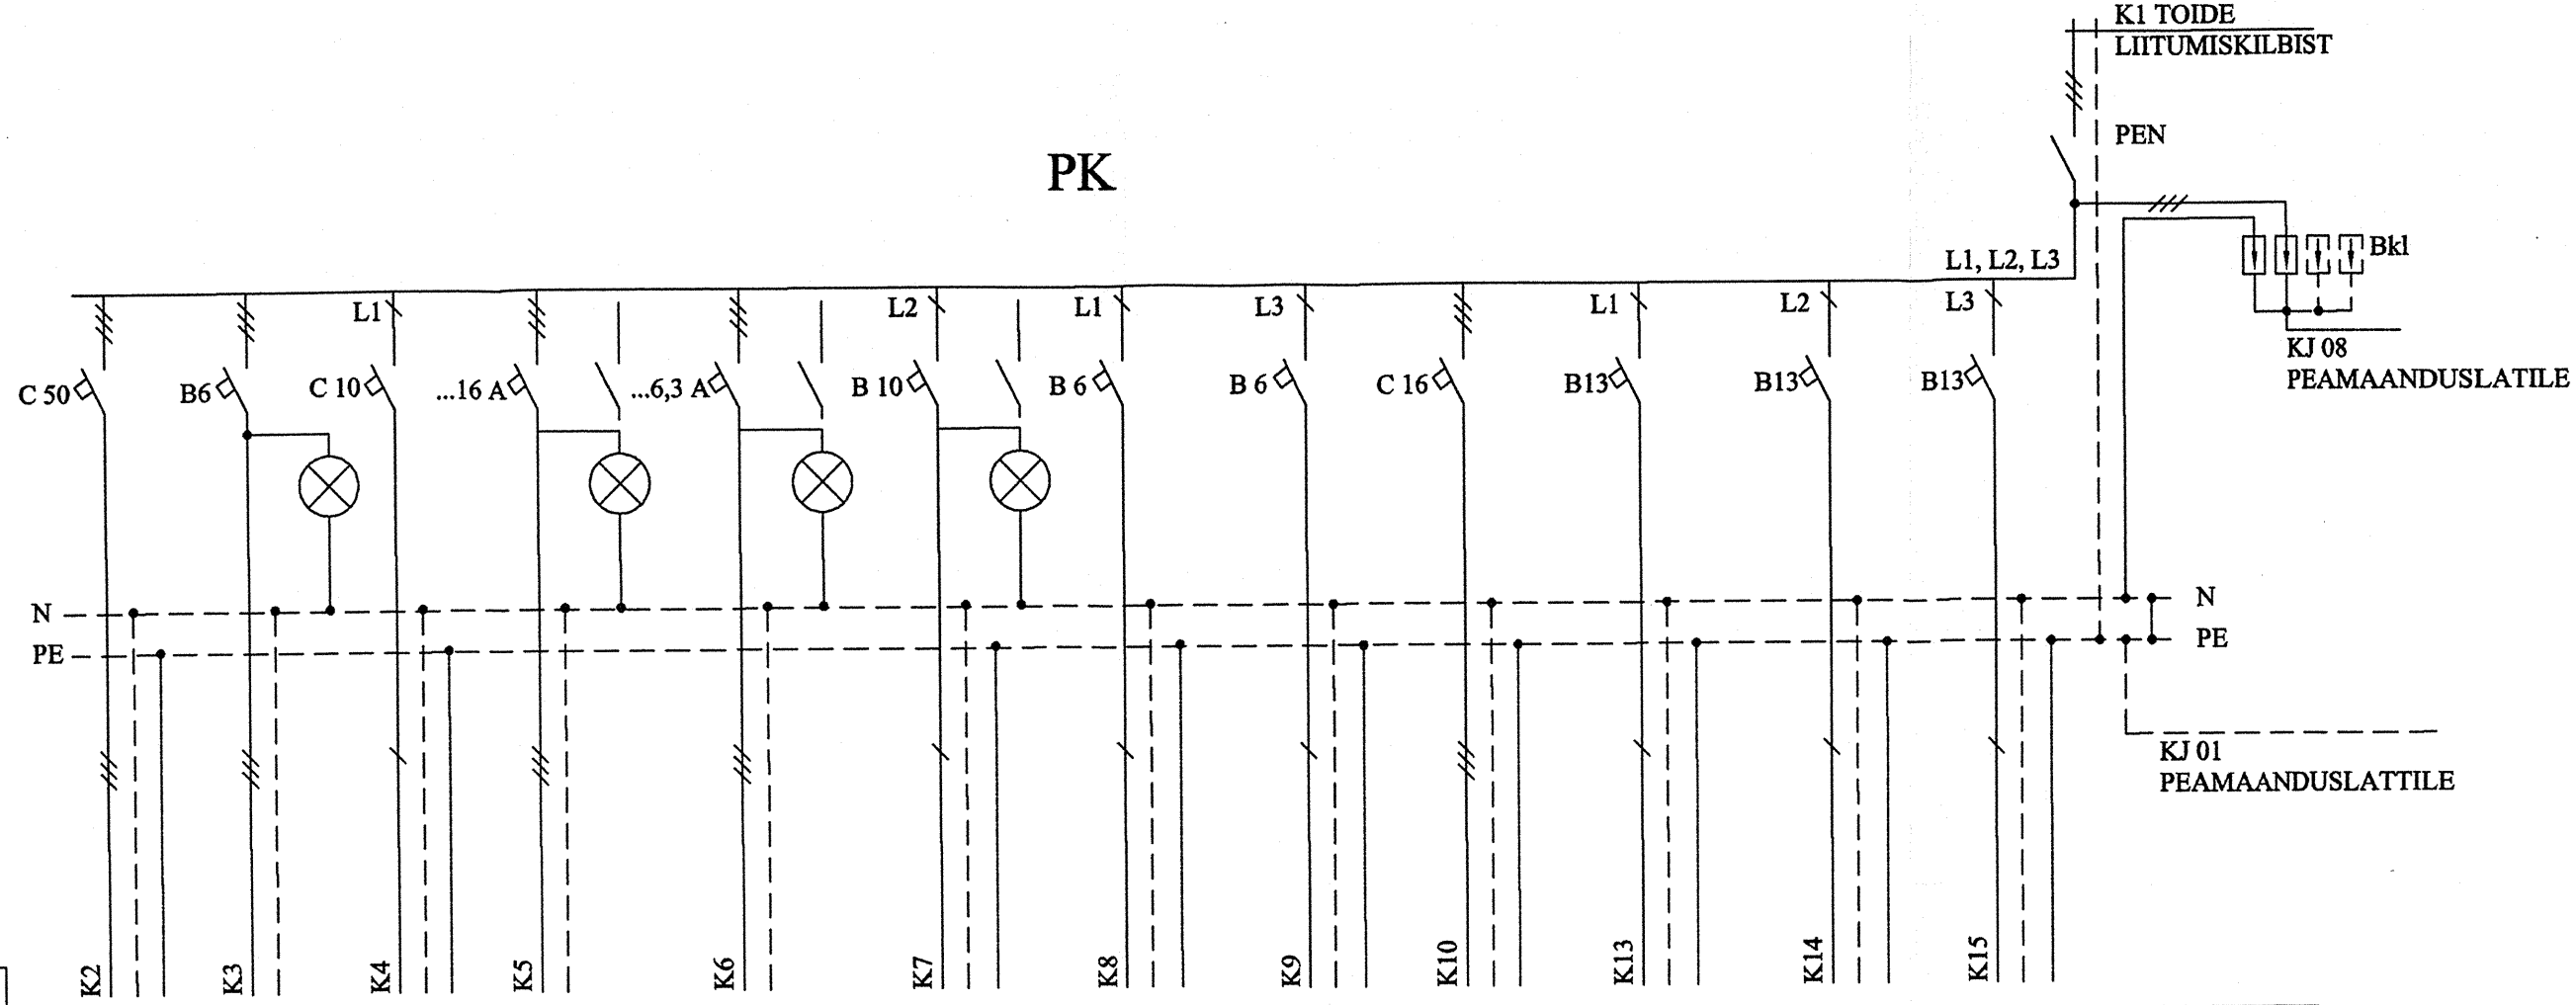

KAABLI NR.													
TÄHIS	KK	P1	P2	P2	P4	P5	P6	P7	P8				
TARBIJA	REKA KATLAKILP	HALUPUU KATLA SEGAMIS-PUMP	HALUPUU KATEL	TRASSI PUMP 1	TRASSI PUMP 2	HÜDRAULIKA ÕLISOOJENDUS	VEEPEH-MENDI JA KÜTTE-REGULAATOR	SIGNA-LISA-TSIOON	400 V PISTIKU PESA	VALGUSTUS SAEPURU HOIDLA	VALGUSTUS KATLARUUM 1	VALGUSTUS KATLARUUM 2	KOKKU
NIMIPINGE V	400	400	230	400	400	230	230	230	400	400	230	230	
NIMIVOOL A	41	1,2	2	10,5	6,2	4,5	-	-	-	-	2	2	∑ J(3) = 66 A
NIMIVÕIMSUS kW	17	0,5	0,34	5,5	2,2	1,0	-	-	-	-	0,3	0,24	∑ P(3) = 27 kW

TÄHISTE SELETUSED:

K1 - PEAKILBIGA SEOTUD KAABLID
P1 - PEAKILBI TARBIJA
KJ 01 - KAITSEJUHT

1. TRASSPIMPADE AUTOMAATIDE ABIKONTAKTE KASUTATAKSE SIGNALISATSIOONISÜSTEEMIS.
2. KAABLITE RISTLÕIKED VT: TABEL 1

			37 - 05			E
			Põlvamaa Omavalitsuste Liit			
Projekt.dir.	H.Tsahkna		KROOTUSE KATLAMAJA JA KAUGKÜTTESÜSTEEM	STAAD.	LEHT	LEHTI
Projekteer.	N.Mutso			pp	1	3
			KATLAMAJA PEAKILBI SKEEM	OÜ MÄRJA		
				Regist.nr. EP 10062143 - 0001		