
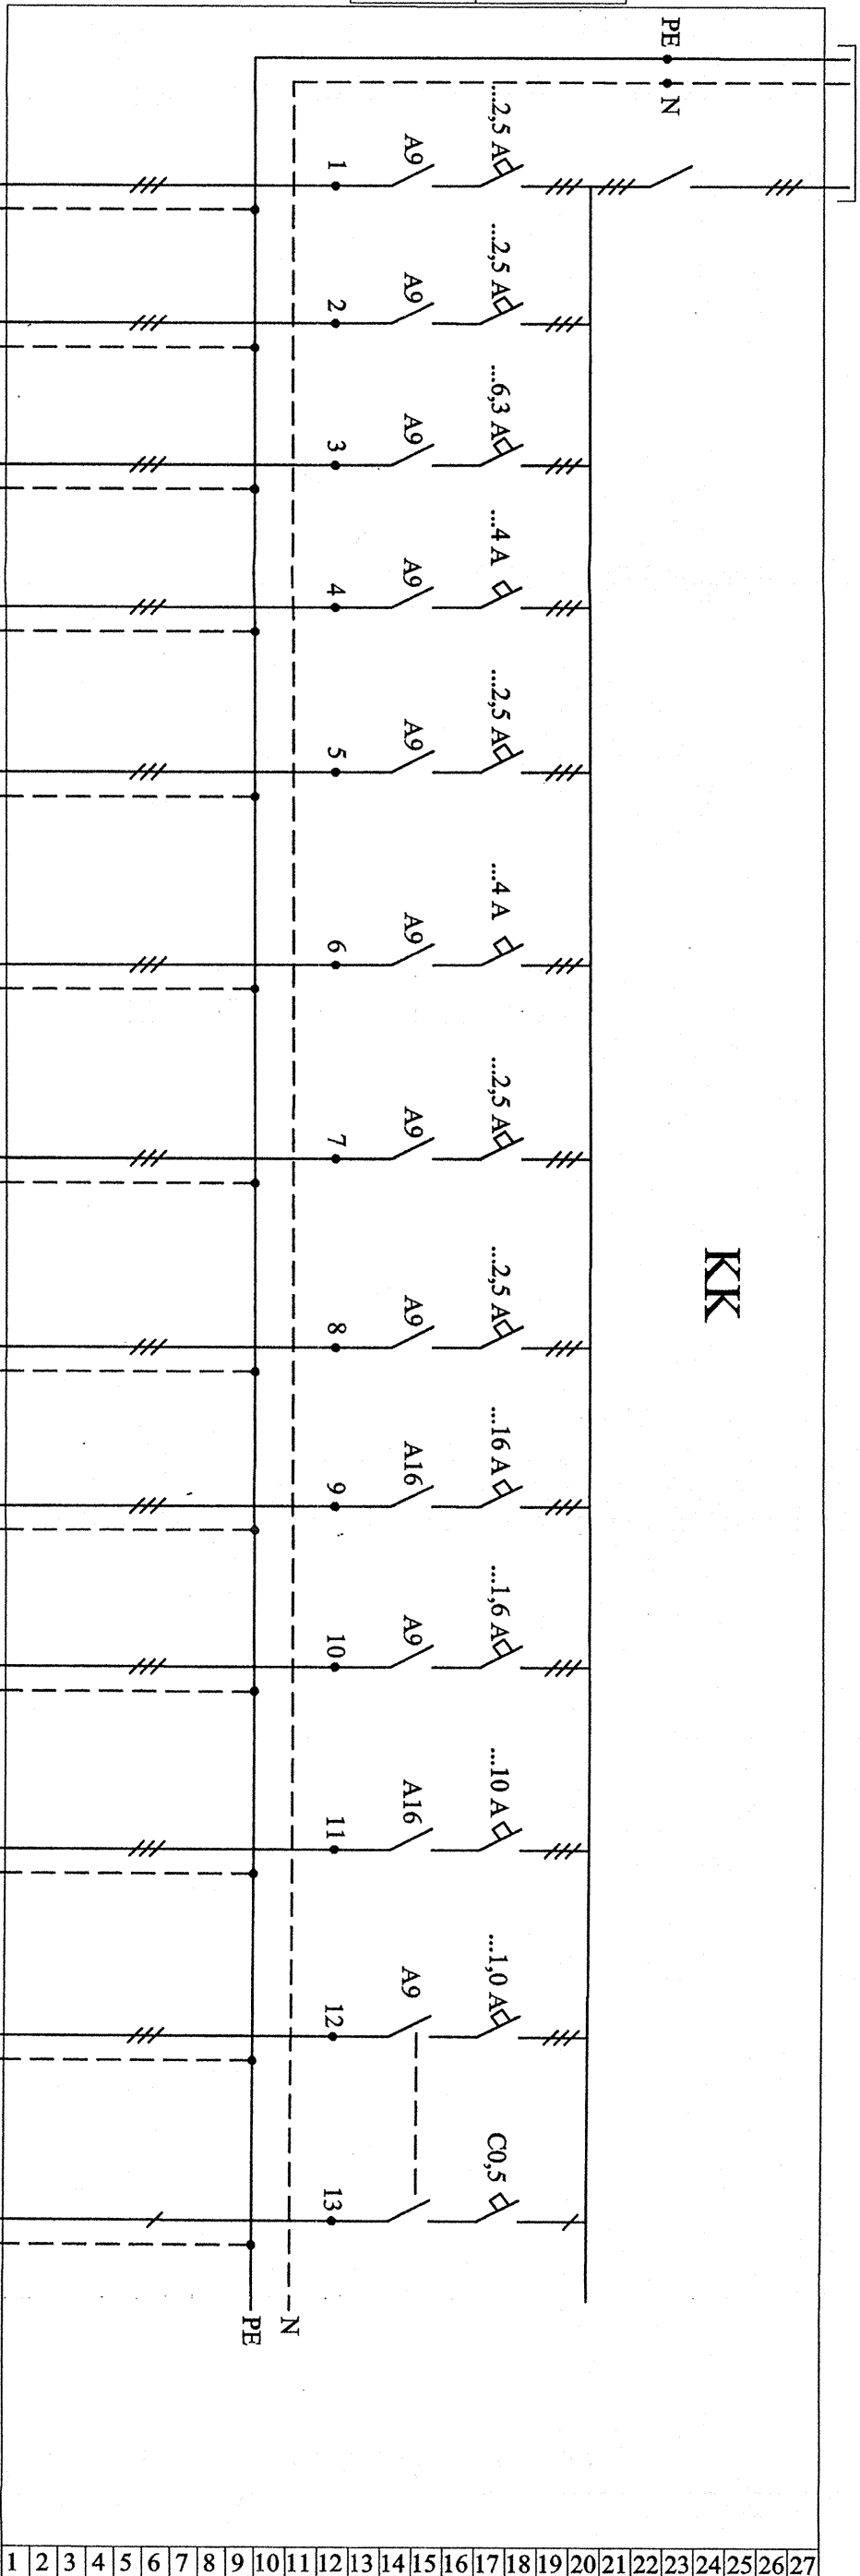


TOIDE PK-st
K2

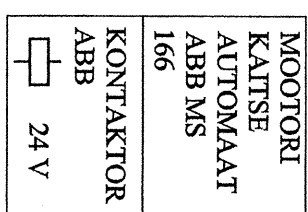


KK

KAABLINR.	R1	R2	R3	R4	R5	R6	R7	R8	R9	R10	R11	R12	R13	KOKKU
TÄHIS	R1	R2	R3	R4	R5	R6	R7	R8	R9	R10	R11	R12	R13	
TARBUIA	TOITE-TIGU	LÜÜS	KALD-TIGU	LAO-TIGU	TUHA-TIGU	PRIMAAR-VENTILAATOR	SEKUNDAAR-VENTILAATOR 1	SEKUNDAAR-VENTILAATOR 2	SUITSU-IMEJA	REST	HÜDRAULIKA	ŠUNTIPUMP	UKSEPUMP	KOKKU
NIMPPINGE V	400	400	400	400	400	400	400	400	400	400	400	400	230	
NIMIVOOLA	2,1	1,7	4,1	3,3	2,1	2,7	1,65	1,65	11	1,2	8,8	0,74	0,26	Σ J(3) = 41 A
NIMIVÕIMSUS kW	0,75	0,55	1,5	1,1	0,75	1,1	0,55	0,55	5,5	0,37	4,0	0,3	0,06	Σ P(3) = 17 kW

TÄHIKSTE SELETUSED:

R1 - REKA KLUBI JÕUTARBUIA
KR1 - REKA KLUBIST KUUGEVAD KAABLID
RA 01 - REKA KLUBIGA SEOTUD AUTOMAATSEADMED

1. SEADMETE PAIKNEMIST VT. JOON. E-1.
2. KAABLITE RISTLÕIKED VT. TSBBEL 2.

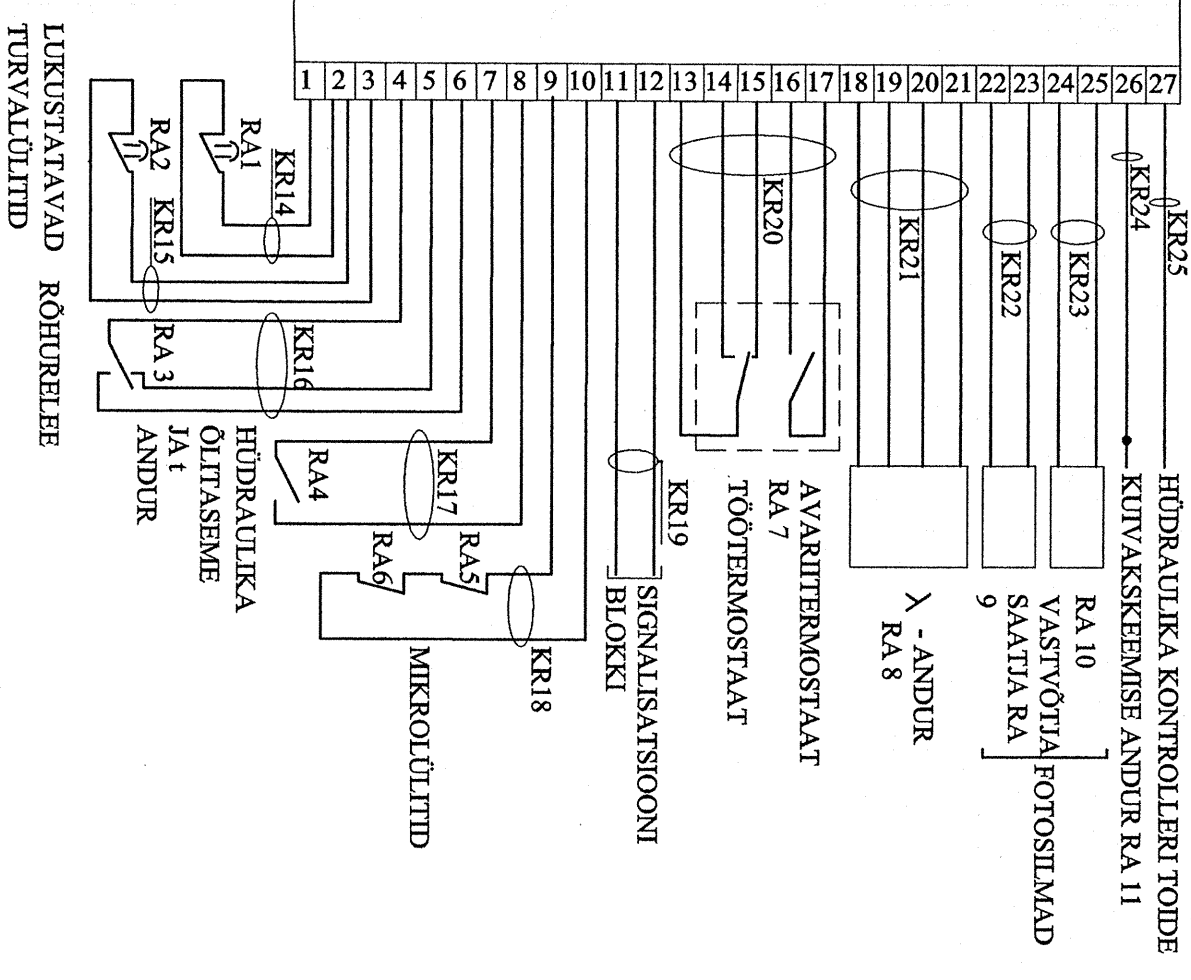

37 - 05		Polvamaa Omavalitsuste Liit		E	
Projekt.dfr.	H.T'sahtkna	KROOTUSE KATLAMAJA JA KAUGKÜTTESÜSTEEM		STAAD.	LEHT
Projekteer.	N.Muiso	KATLAKLUBI VÄLISÜHENDUSTE SKHEEM		pp	LEHTI
				OU	MÄRJJA
				Regist.nr.	EP 10062143 - 0001