


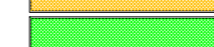



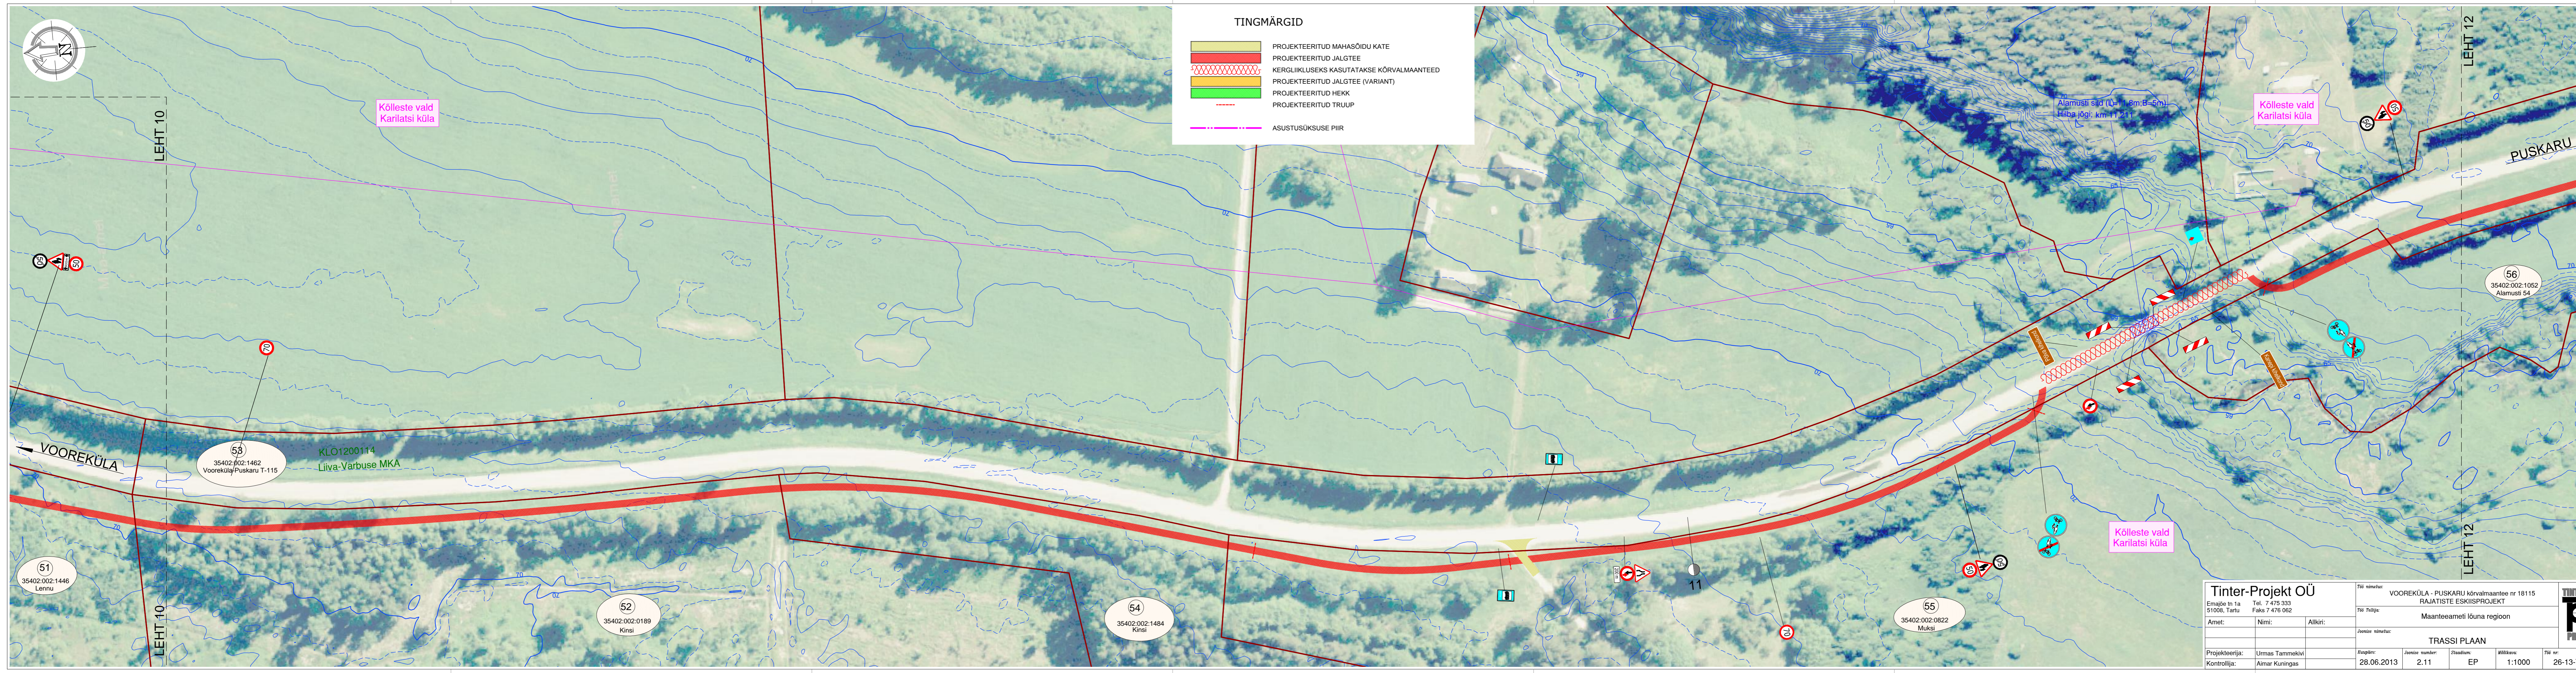


### TINGMÄRGID

-  PROJEKTEERITUD MAHASÕIDU KATE
-  PROJEKTEERITUD JALGTEE
-  KERGLIHKLUSEKS KASUTATAKSE KÕRVALMAANTEED
-  PROJEKTEERITUD JALGTEE (VARIANT)
-  PROJEKTEERITUD HEKK
-  PROJEKTEERITUD TRUUP
-  ASUSTUSÜKSUSE PIIR



Kõlleste vald  
Karilatsi küla

Kõlleste vald  
Karilatsi küla

Kõlleste vald  
Karilatsi küla

VOOREKÜLA

PUSKARU

LEHT 10

LEHT 12

LEHT 12

58  
35402:002:1462  
Vooreküla-Puskaru T-115

KLO1200114  
Liiva-Varbuse MKA

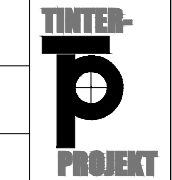
51  
35402:002:1446  
Lennu

52  
35402:002:0189  
Kinsi

54  
35402:002:1484  
Kinsi

55  
35402:002:0822  
Muksi

56  
35402:002:1052  
Alamusti 54

<b>Tinter-Projekt OÜ</b>			Töö nimetus: VOOREKÜLA - PUSKARU kõrvalmaantee nr 18115		
Emajõe tn 1a 51008, Tartu			RAJATISTE ESKIISPROJEKT		
Amet:			Töö Tellija: Maanteeameti lõuna region		
Nimi:			Joonise nimetus: TRASSI PLAAN		
Allkirj:			Keskmine nimetus: TRASSI PLAAN		
Projekteerija:	Umas Tammekivi	Kuupäev:	28.06.2013	Joonise number:	2.11
Kontrollija:	Aimar Kuningas	Staadium:	EP	Mõõtkava:	1:1000
			Töö nr:		26-13-TP