


TINGMÄRGID

	PROJEKTEERITUD MAHASÕIDU KATE
	PROJEKTEERITUD JALGTEE
	KERGLIILUSEKS KASUTATAKSE KÕRVALMAANTEED
	PROJEKTEERITUD JALGTEE (VARIANT)
	PROJEKTEERITUD HEKK
	PROJEKTEERITUD TRUUP
	ASUSTUSKUSE PIIR

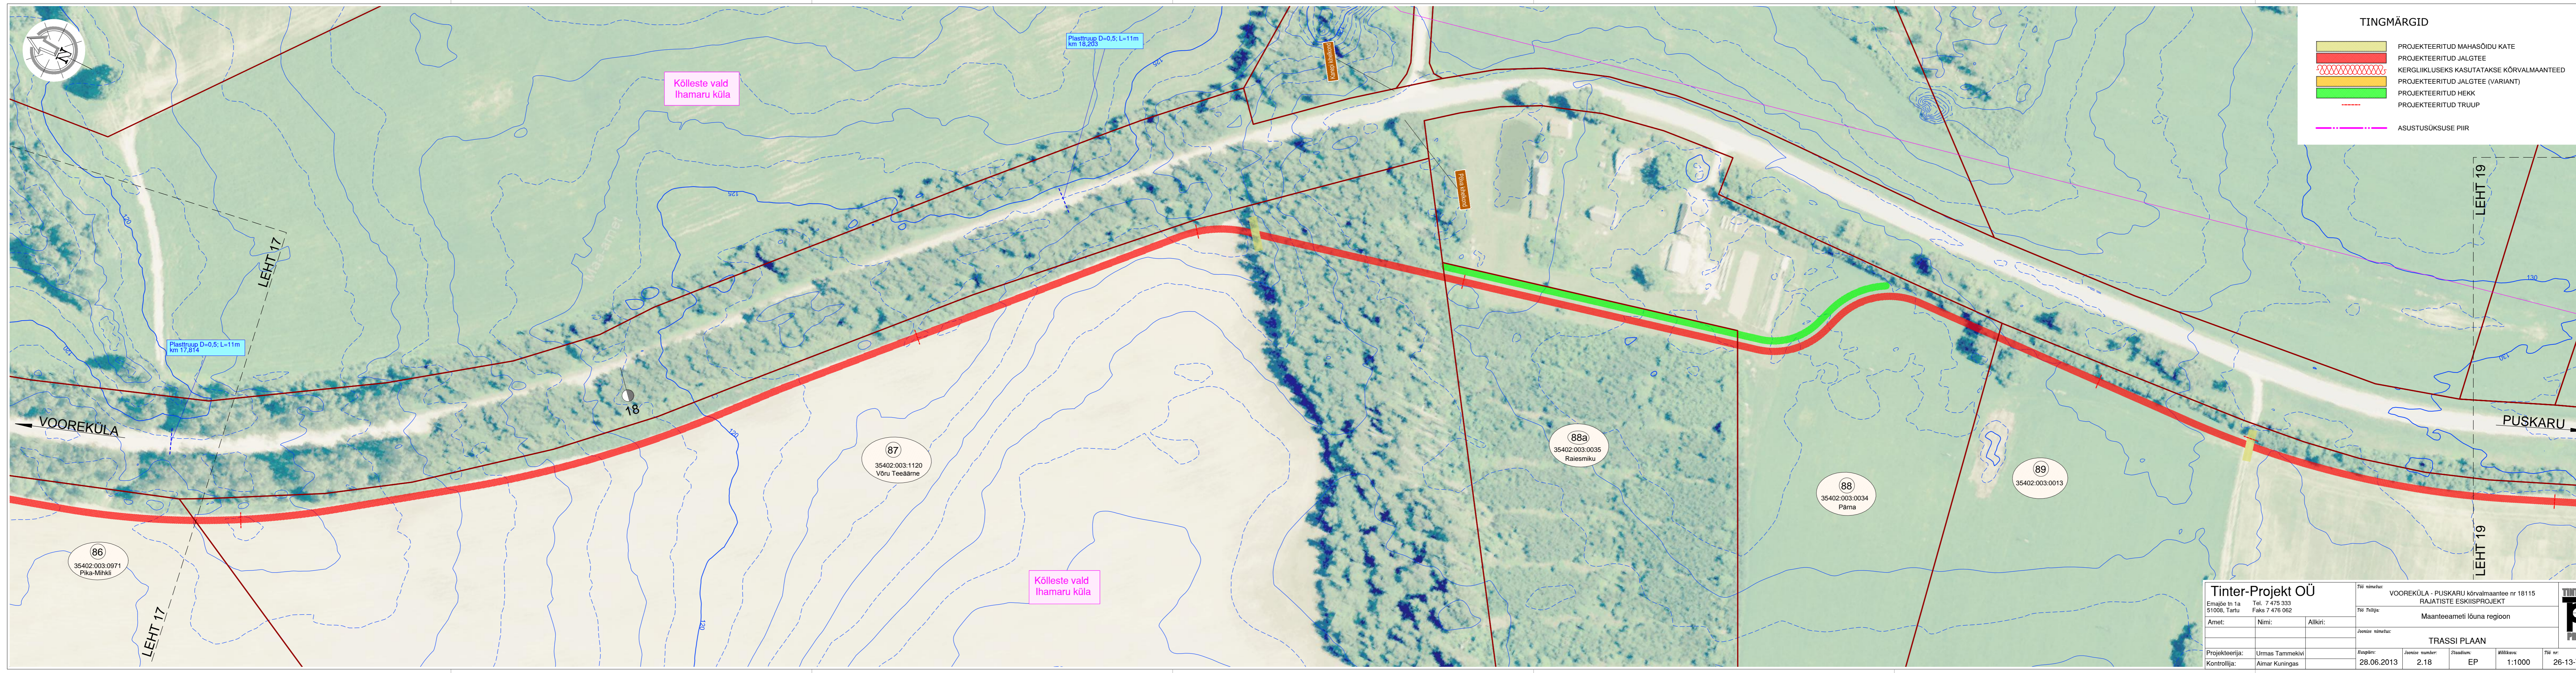

Plastruup D=0,5; L=11m
km 17,814

Plastruup D=0,5; L=11m
km 18,203

86
35402:003:0971
Pika-Mihkli

87
35402:003:1120
Võru Teeäärne

88a
35402:003:0035
Raiesmiku

88
35402:003:0034
Pärna

89
35402:003:0013

Kõlleste vald
Ihamaru küla

Tinter-Projekt OÜ		Töö nimetus: VOOREKÜLA - PUSKARU kõrvalmaantee nr 18115			
Emajõe tn 1a 51008, Tartu		RAJATISTE ESKIISPROJEKT			
Tel. 7 475 333 Faks 7 476 062		Töö Tellija: Maanteeameti lõuna regioon			
Amet: Nimi: Allkiri:		Joonise nimetus: TRASSI PLAAN			
Projekteerija: Urmas Tammekivi	Kuupäev: 28.06.2013	Joonise number: 2.18	Staadium: EP	Mõõtkava: 1:1000	Töö nr: 26-13-TP
Kontrollija: Aimar Kuningas					