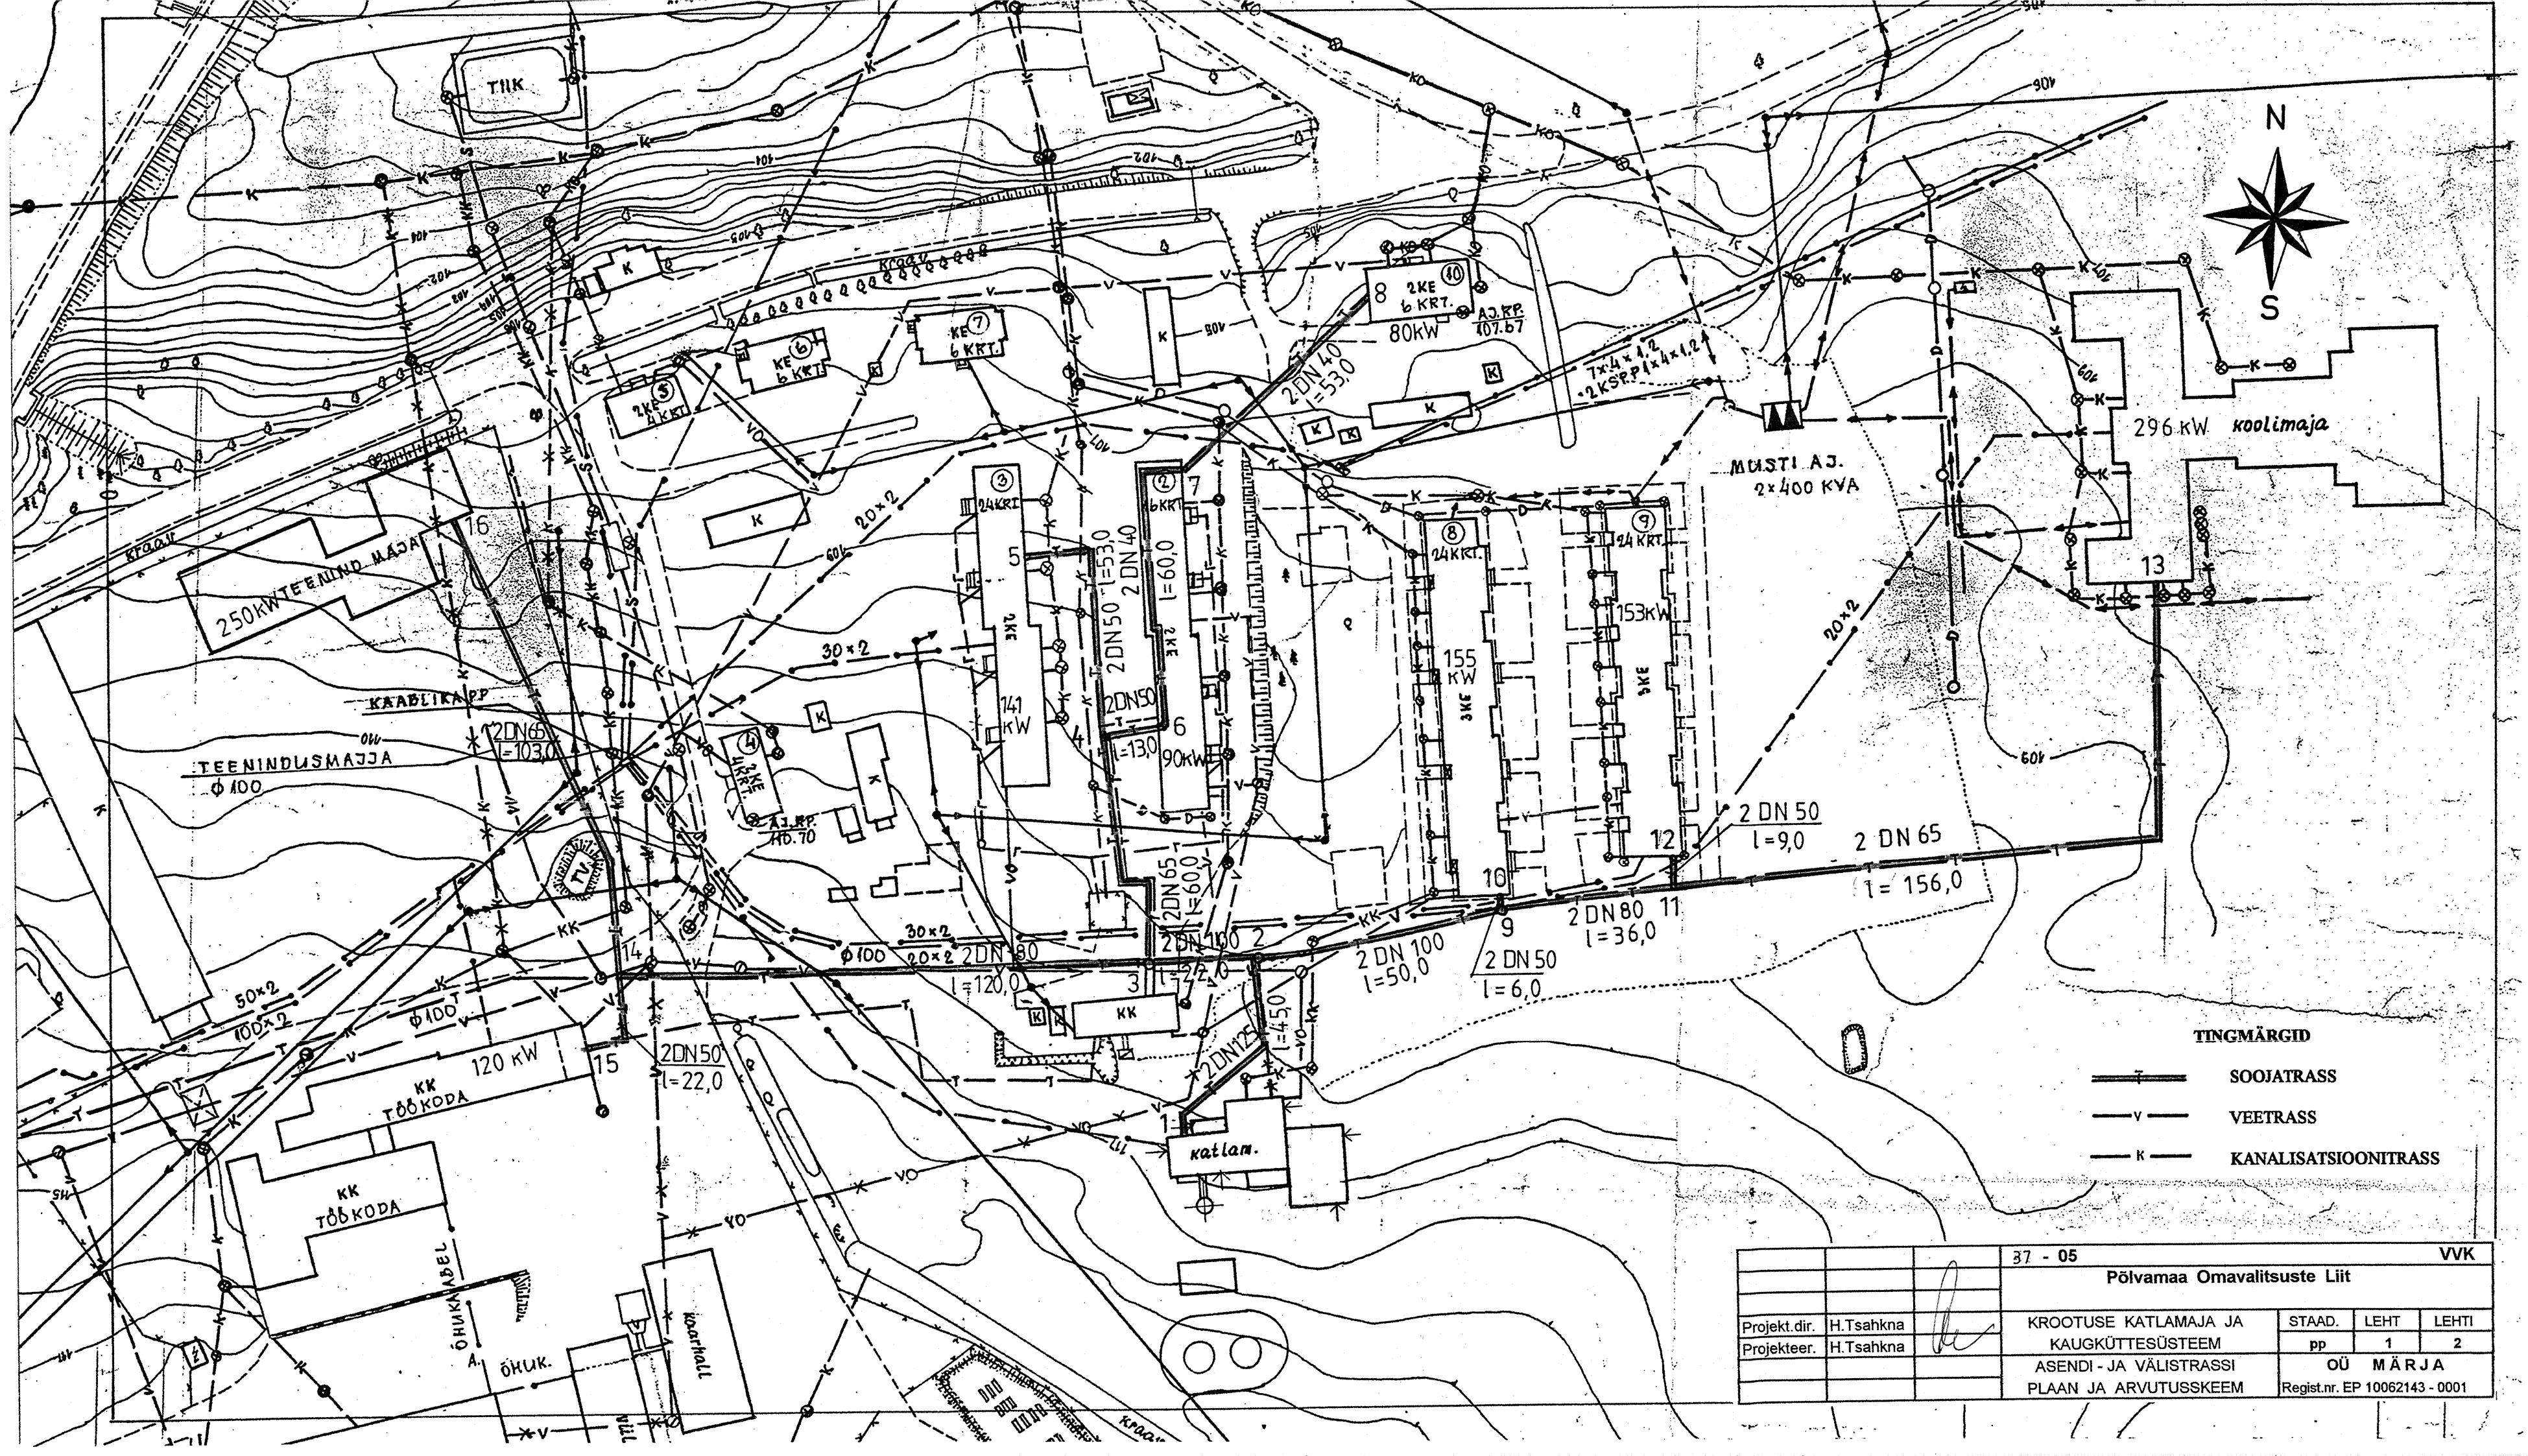

			37 - 05	VVK
			Põlvamaa Omavalitsuste Liit	
Projekt.dir.	H.Tsahkna		KROOTUSE KATLAMAJA JA KAUGKÜTTESÜSTEEM	STAAD. pp / LEHT 1 / LEHTI 2
Projekteer.	H.Tsahkna		ASENDI - JA VÄLISTRASSI PLAAN JA ARVUTUSSKEEM	OÜ MÄRJA Regist.nr. EP 10062143 - 0001